
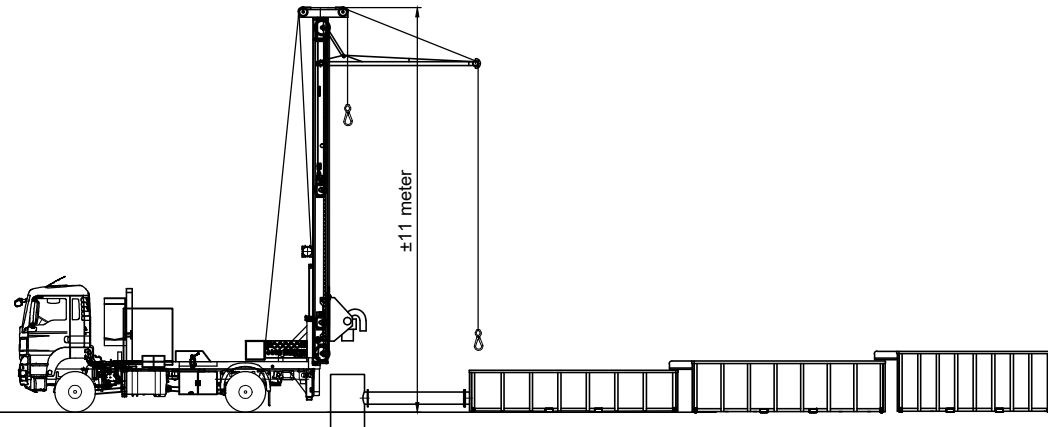


Boren week 11 & 12

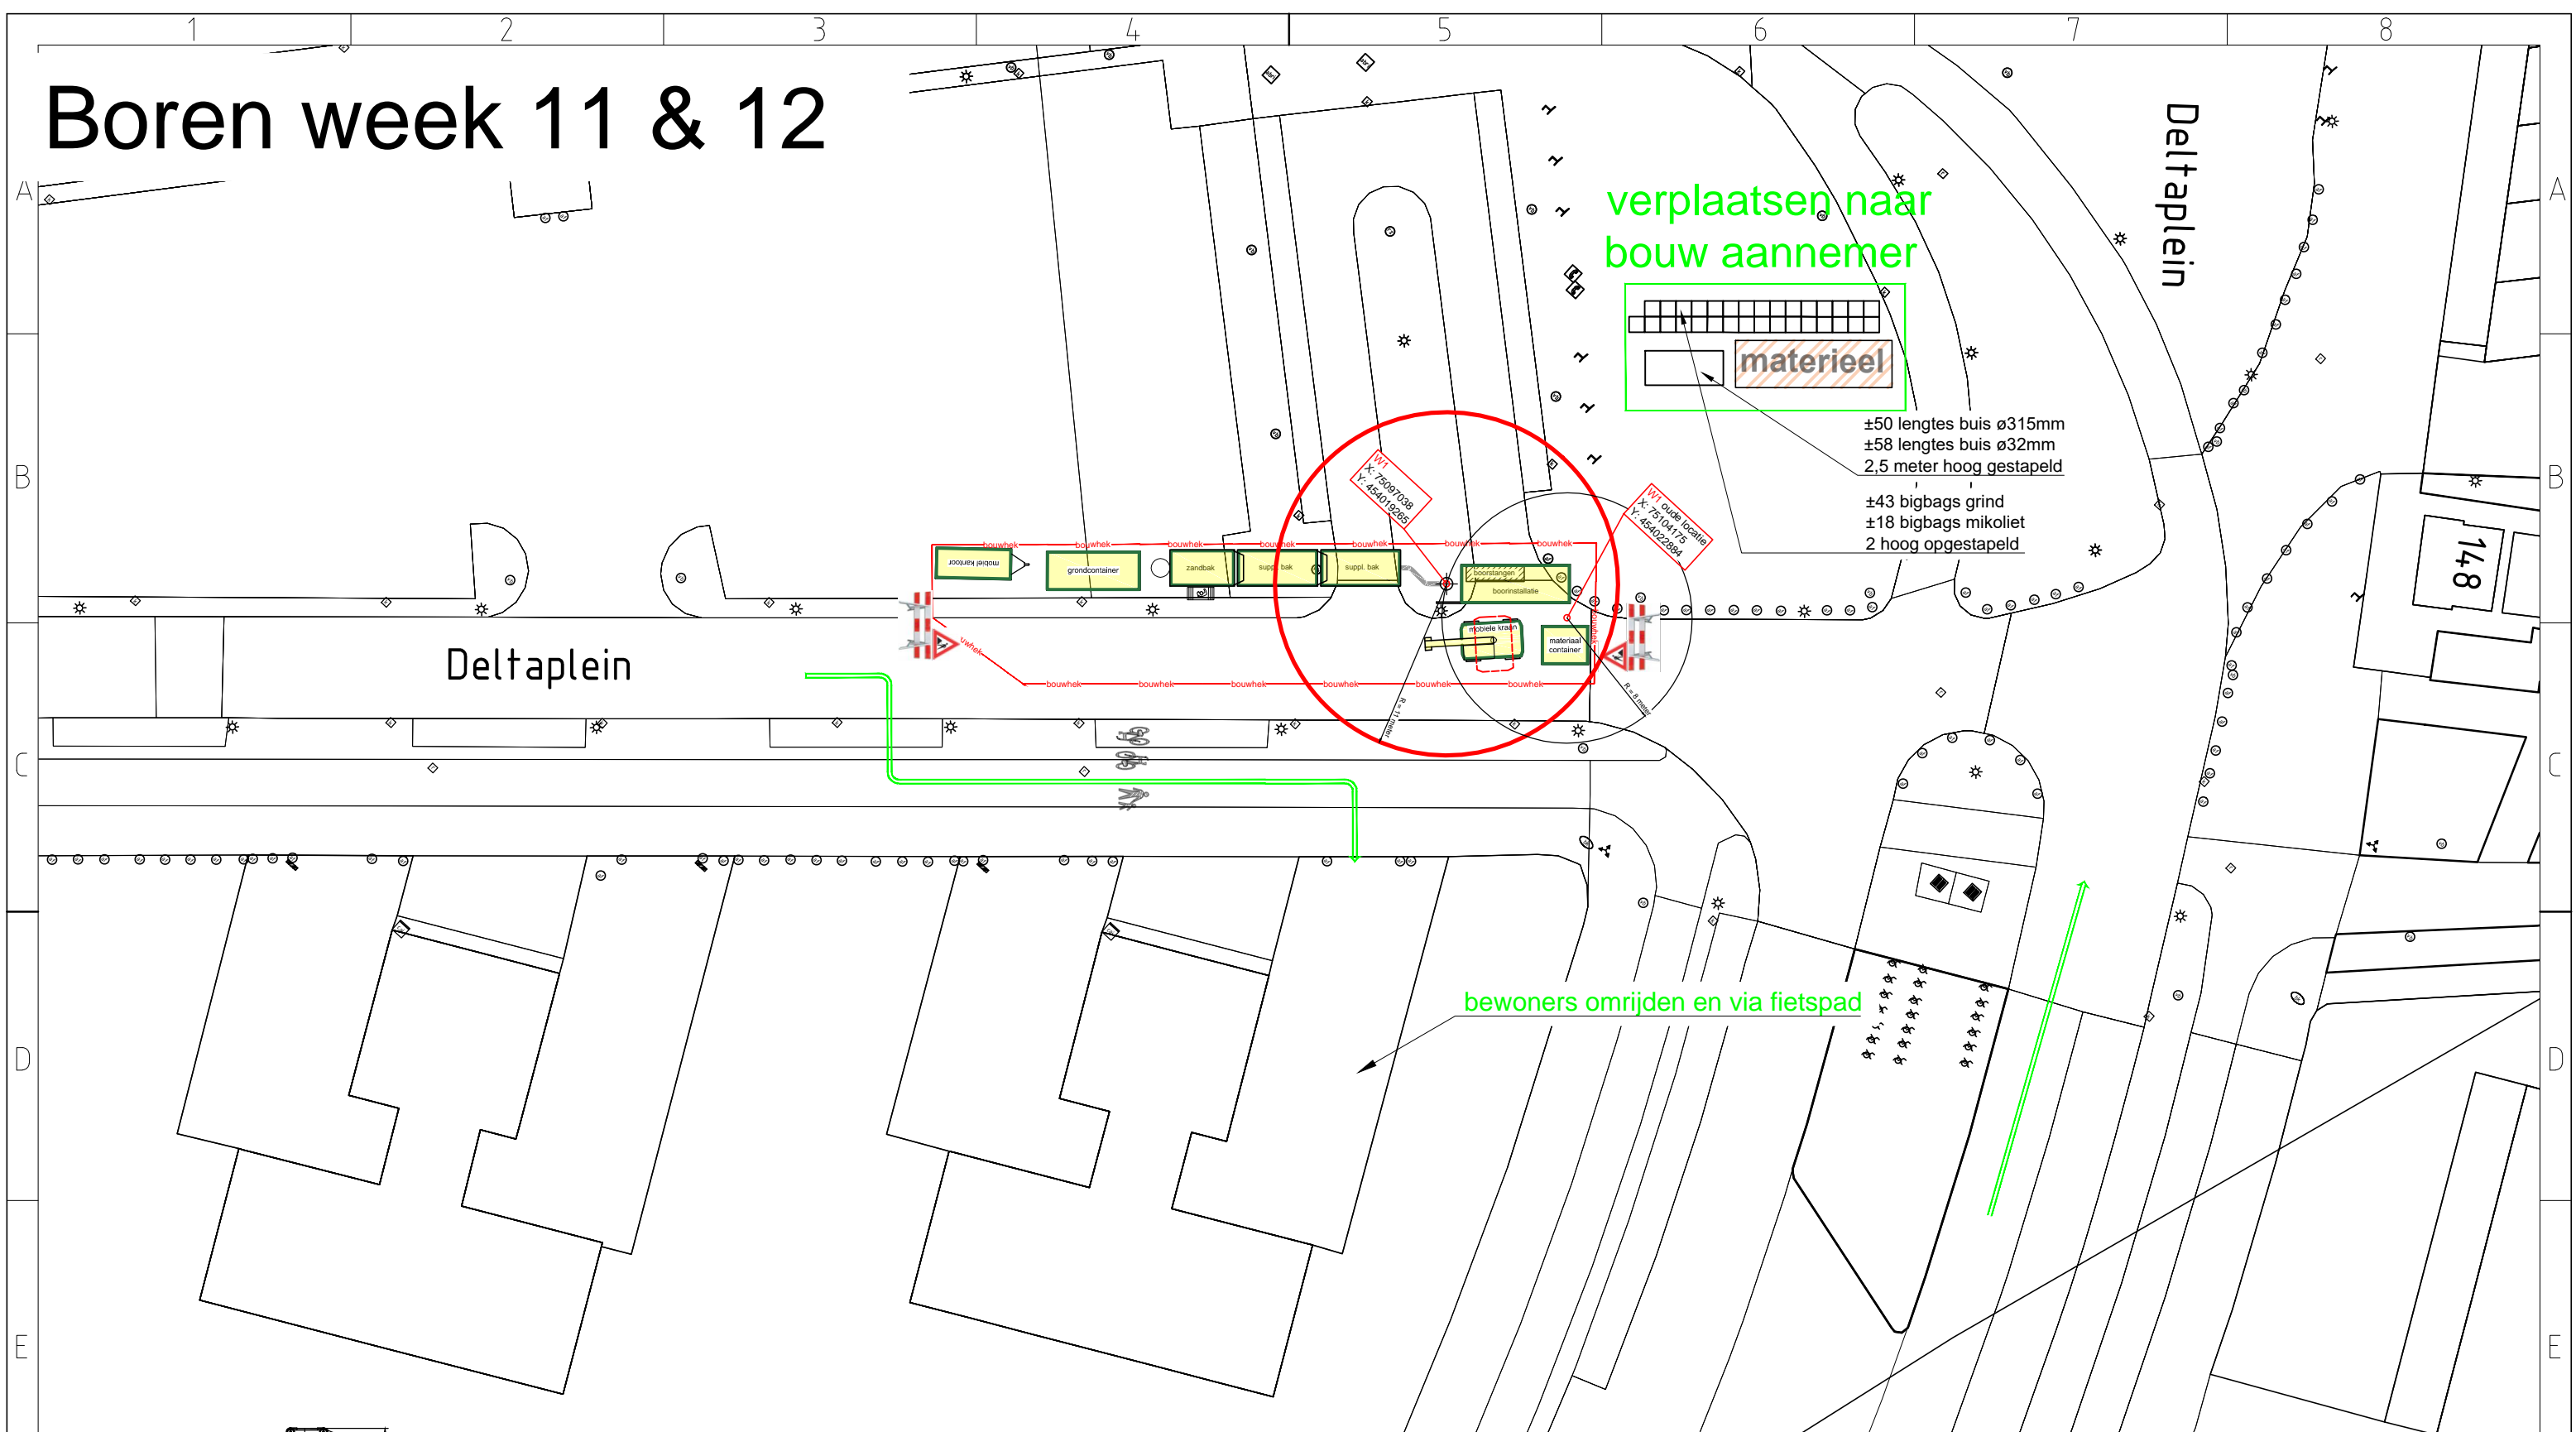

		Grondboorbedrijf Haitjema B.V. Wisseling 10 7701 GS Dedemsvaart T +31 (0) 523 612061 info@haitjema.nl		Schaal 1:400	
		Datum	Naam	Energieopslag Nieuwe Kijkduin te Den Haag Booropstelling W1	
Getek.	07-11-2018	N. van der Sluis			
Gecontr.		B. Timmerman			
B opm. Dubo 23-01-19 NvdS A zijaanzicht 14-12-18 NvdS Rev. Wijzigingen Datum Naam Bestandsnaam		20180111-14b		Formaat A3	