


Ontwikkelen week 13,14 & 15

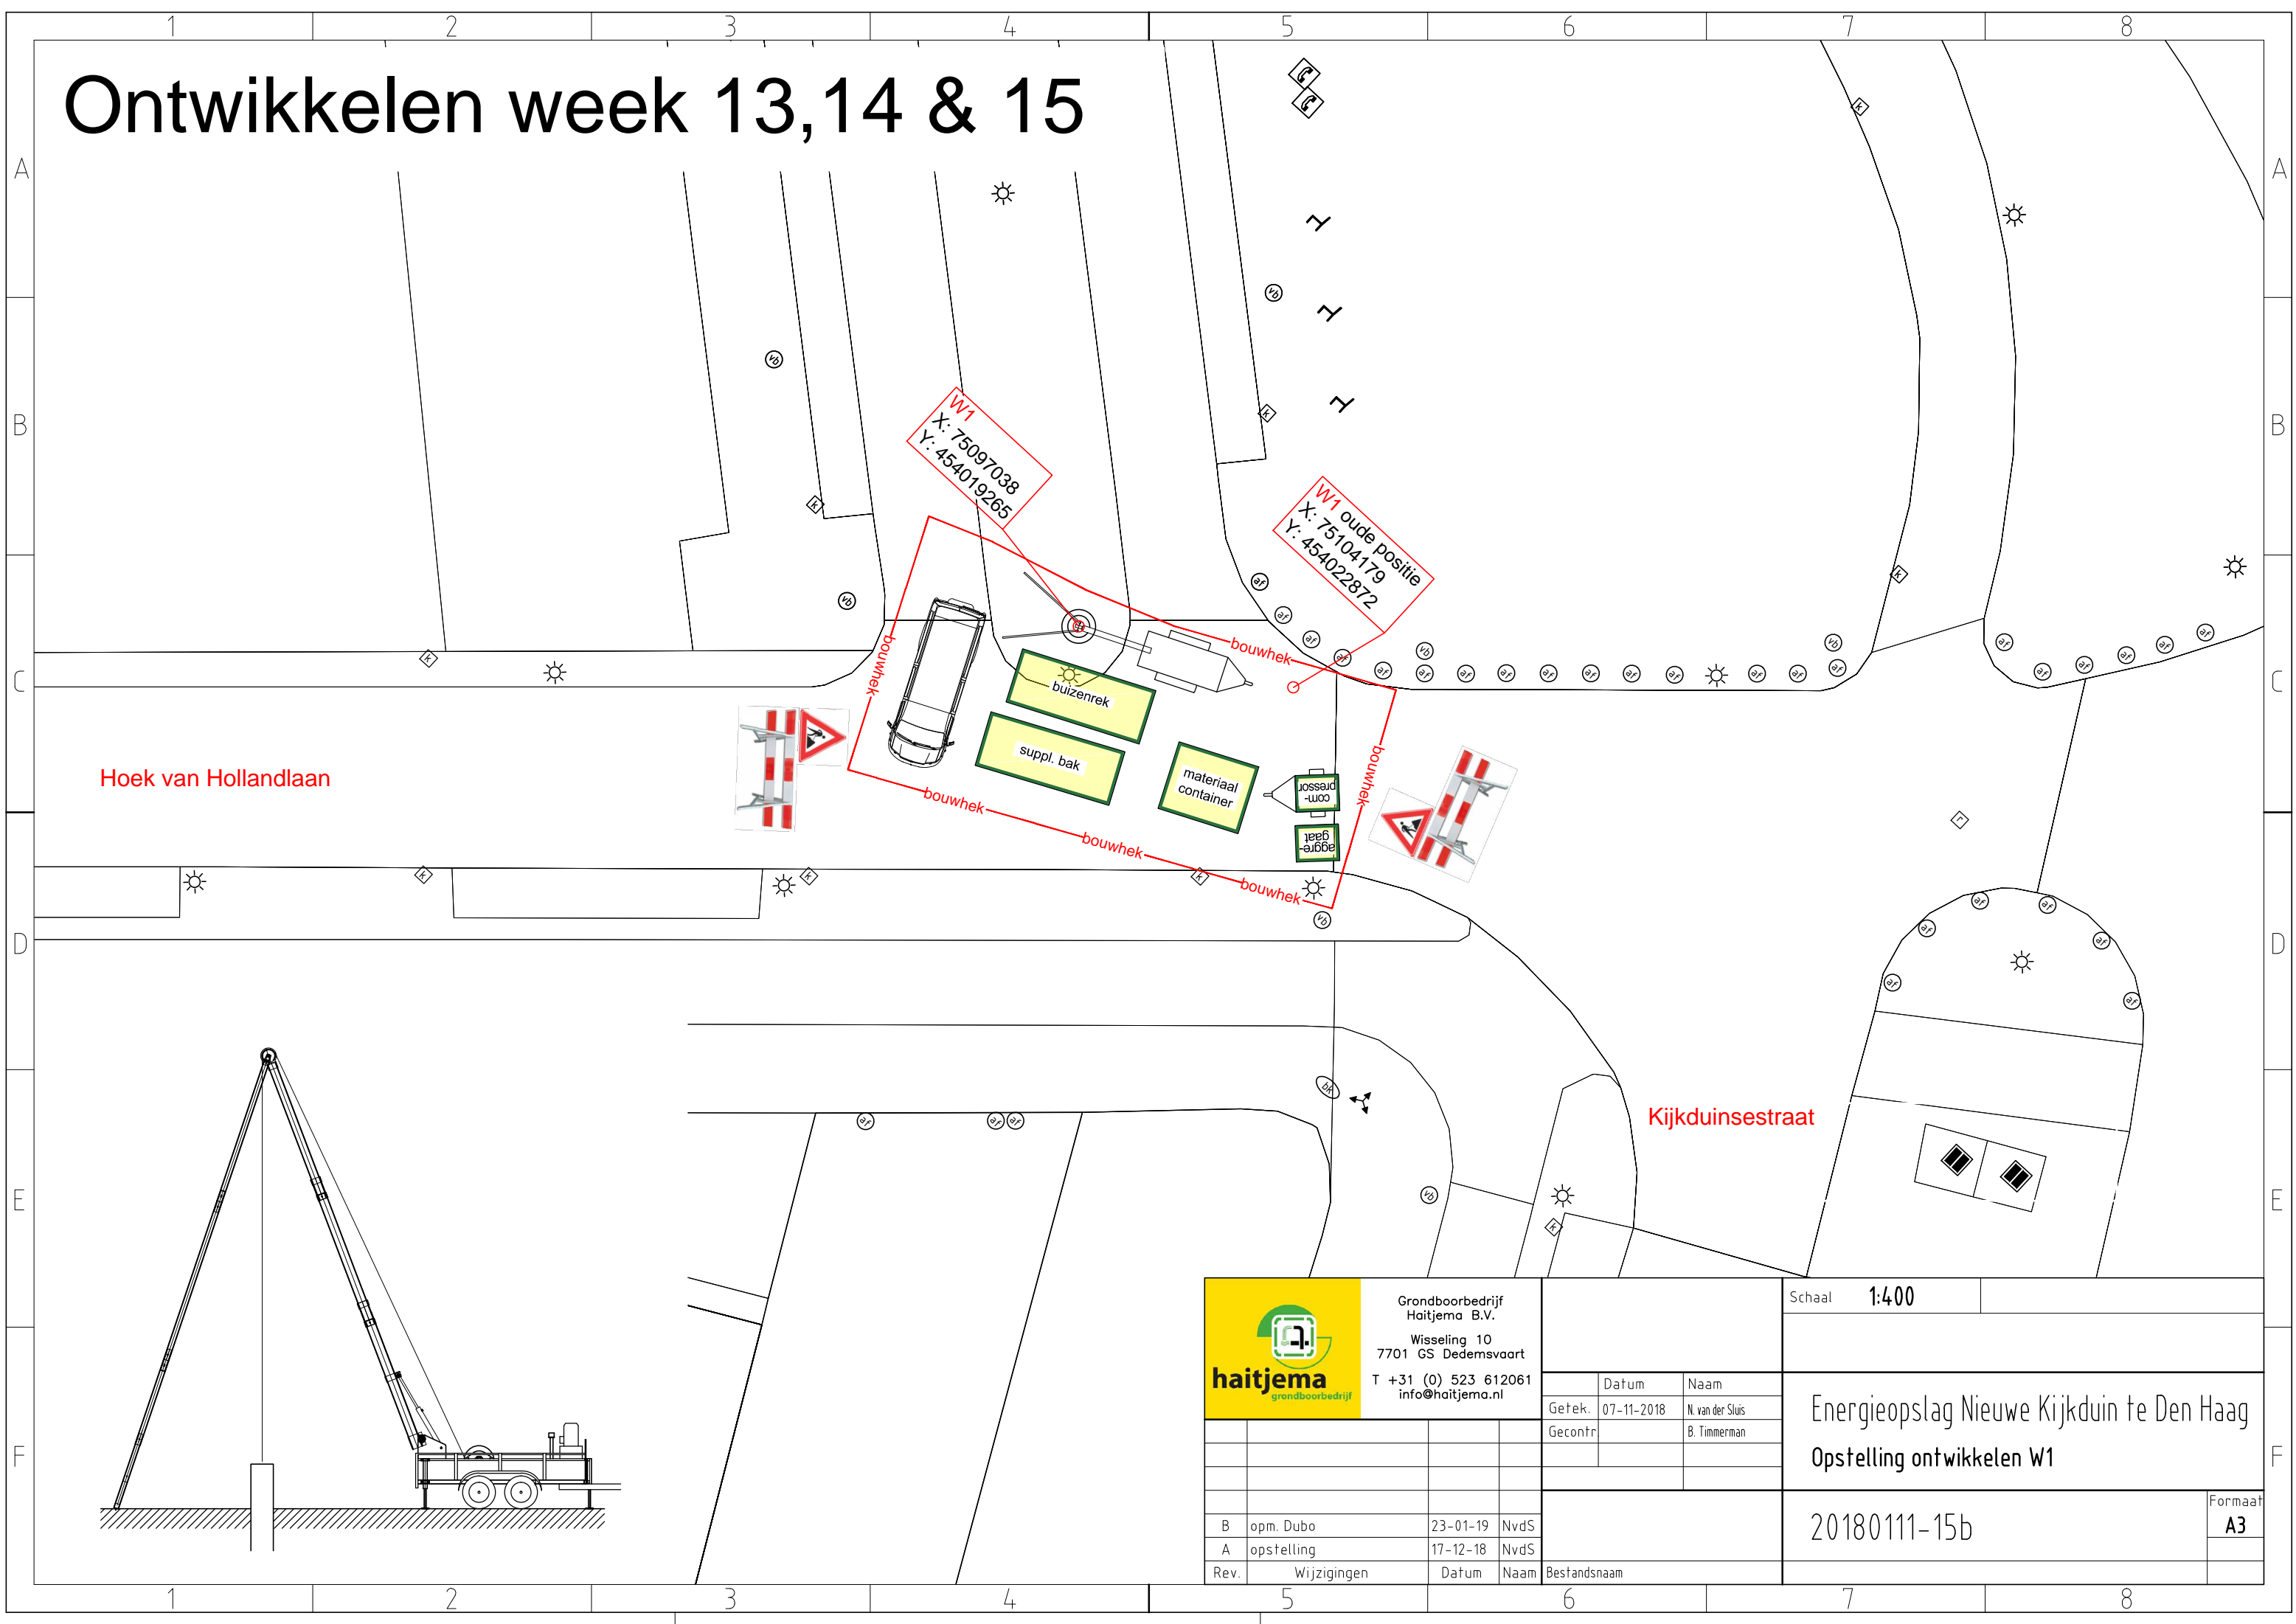

Grondboorbedrijf
Haitjema B.V.
Wisseling 10
7701 GS Dedemsvaart
T +31 (0) 523 612061
info@haitjema.nl

Schaal 1:400

Datum	Naam
Getek. 07-11-2018	N. van der Sluis
Gecontr.	B. Timmerman

Energieopslag Nieuwe Kijkduin te Den Haag
Opstelling ontwikkelen W1

Rev.	Wijzigingen	Datum	Naam	Bestandsnaam
B	opm. Dubo	23-01-19	NvdS	
A	opstelling	17-12-18	NvdS	

20180111-15b

Formaat
A3