
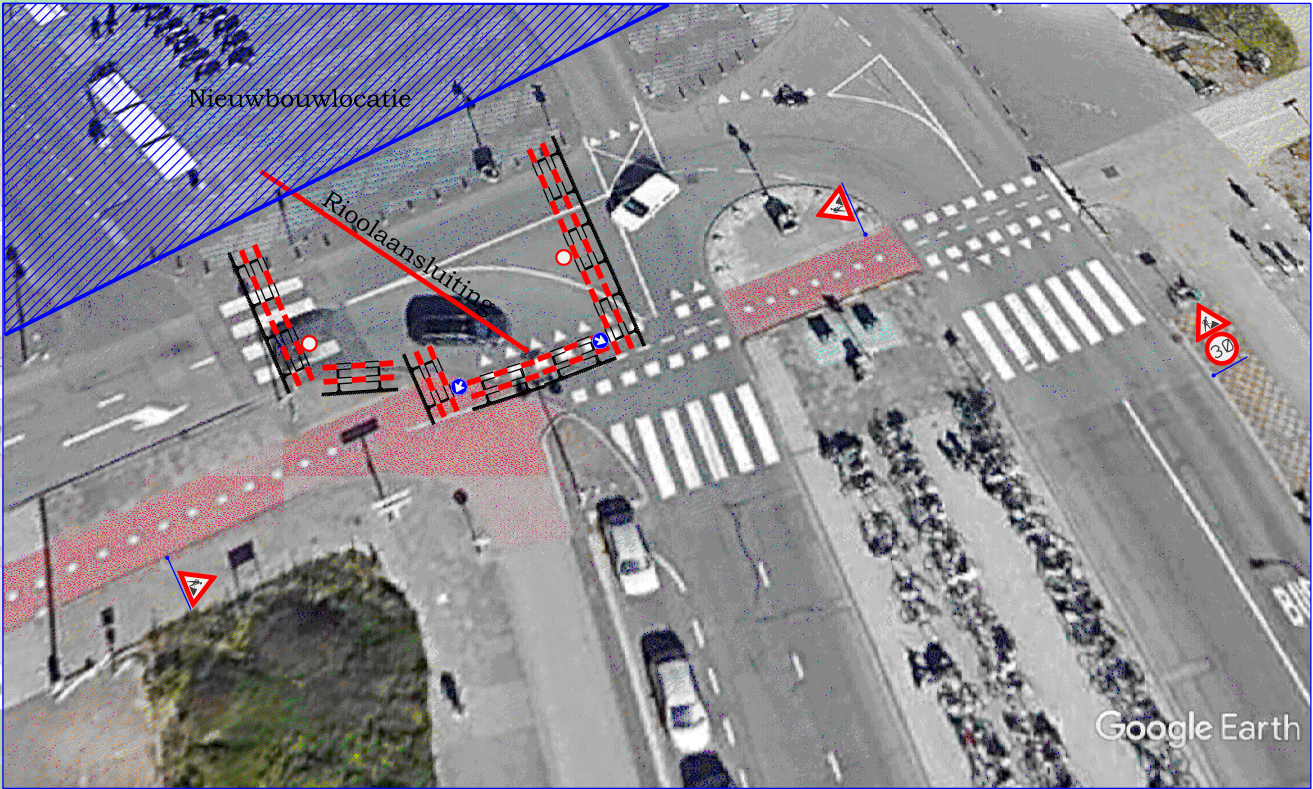


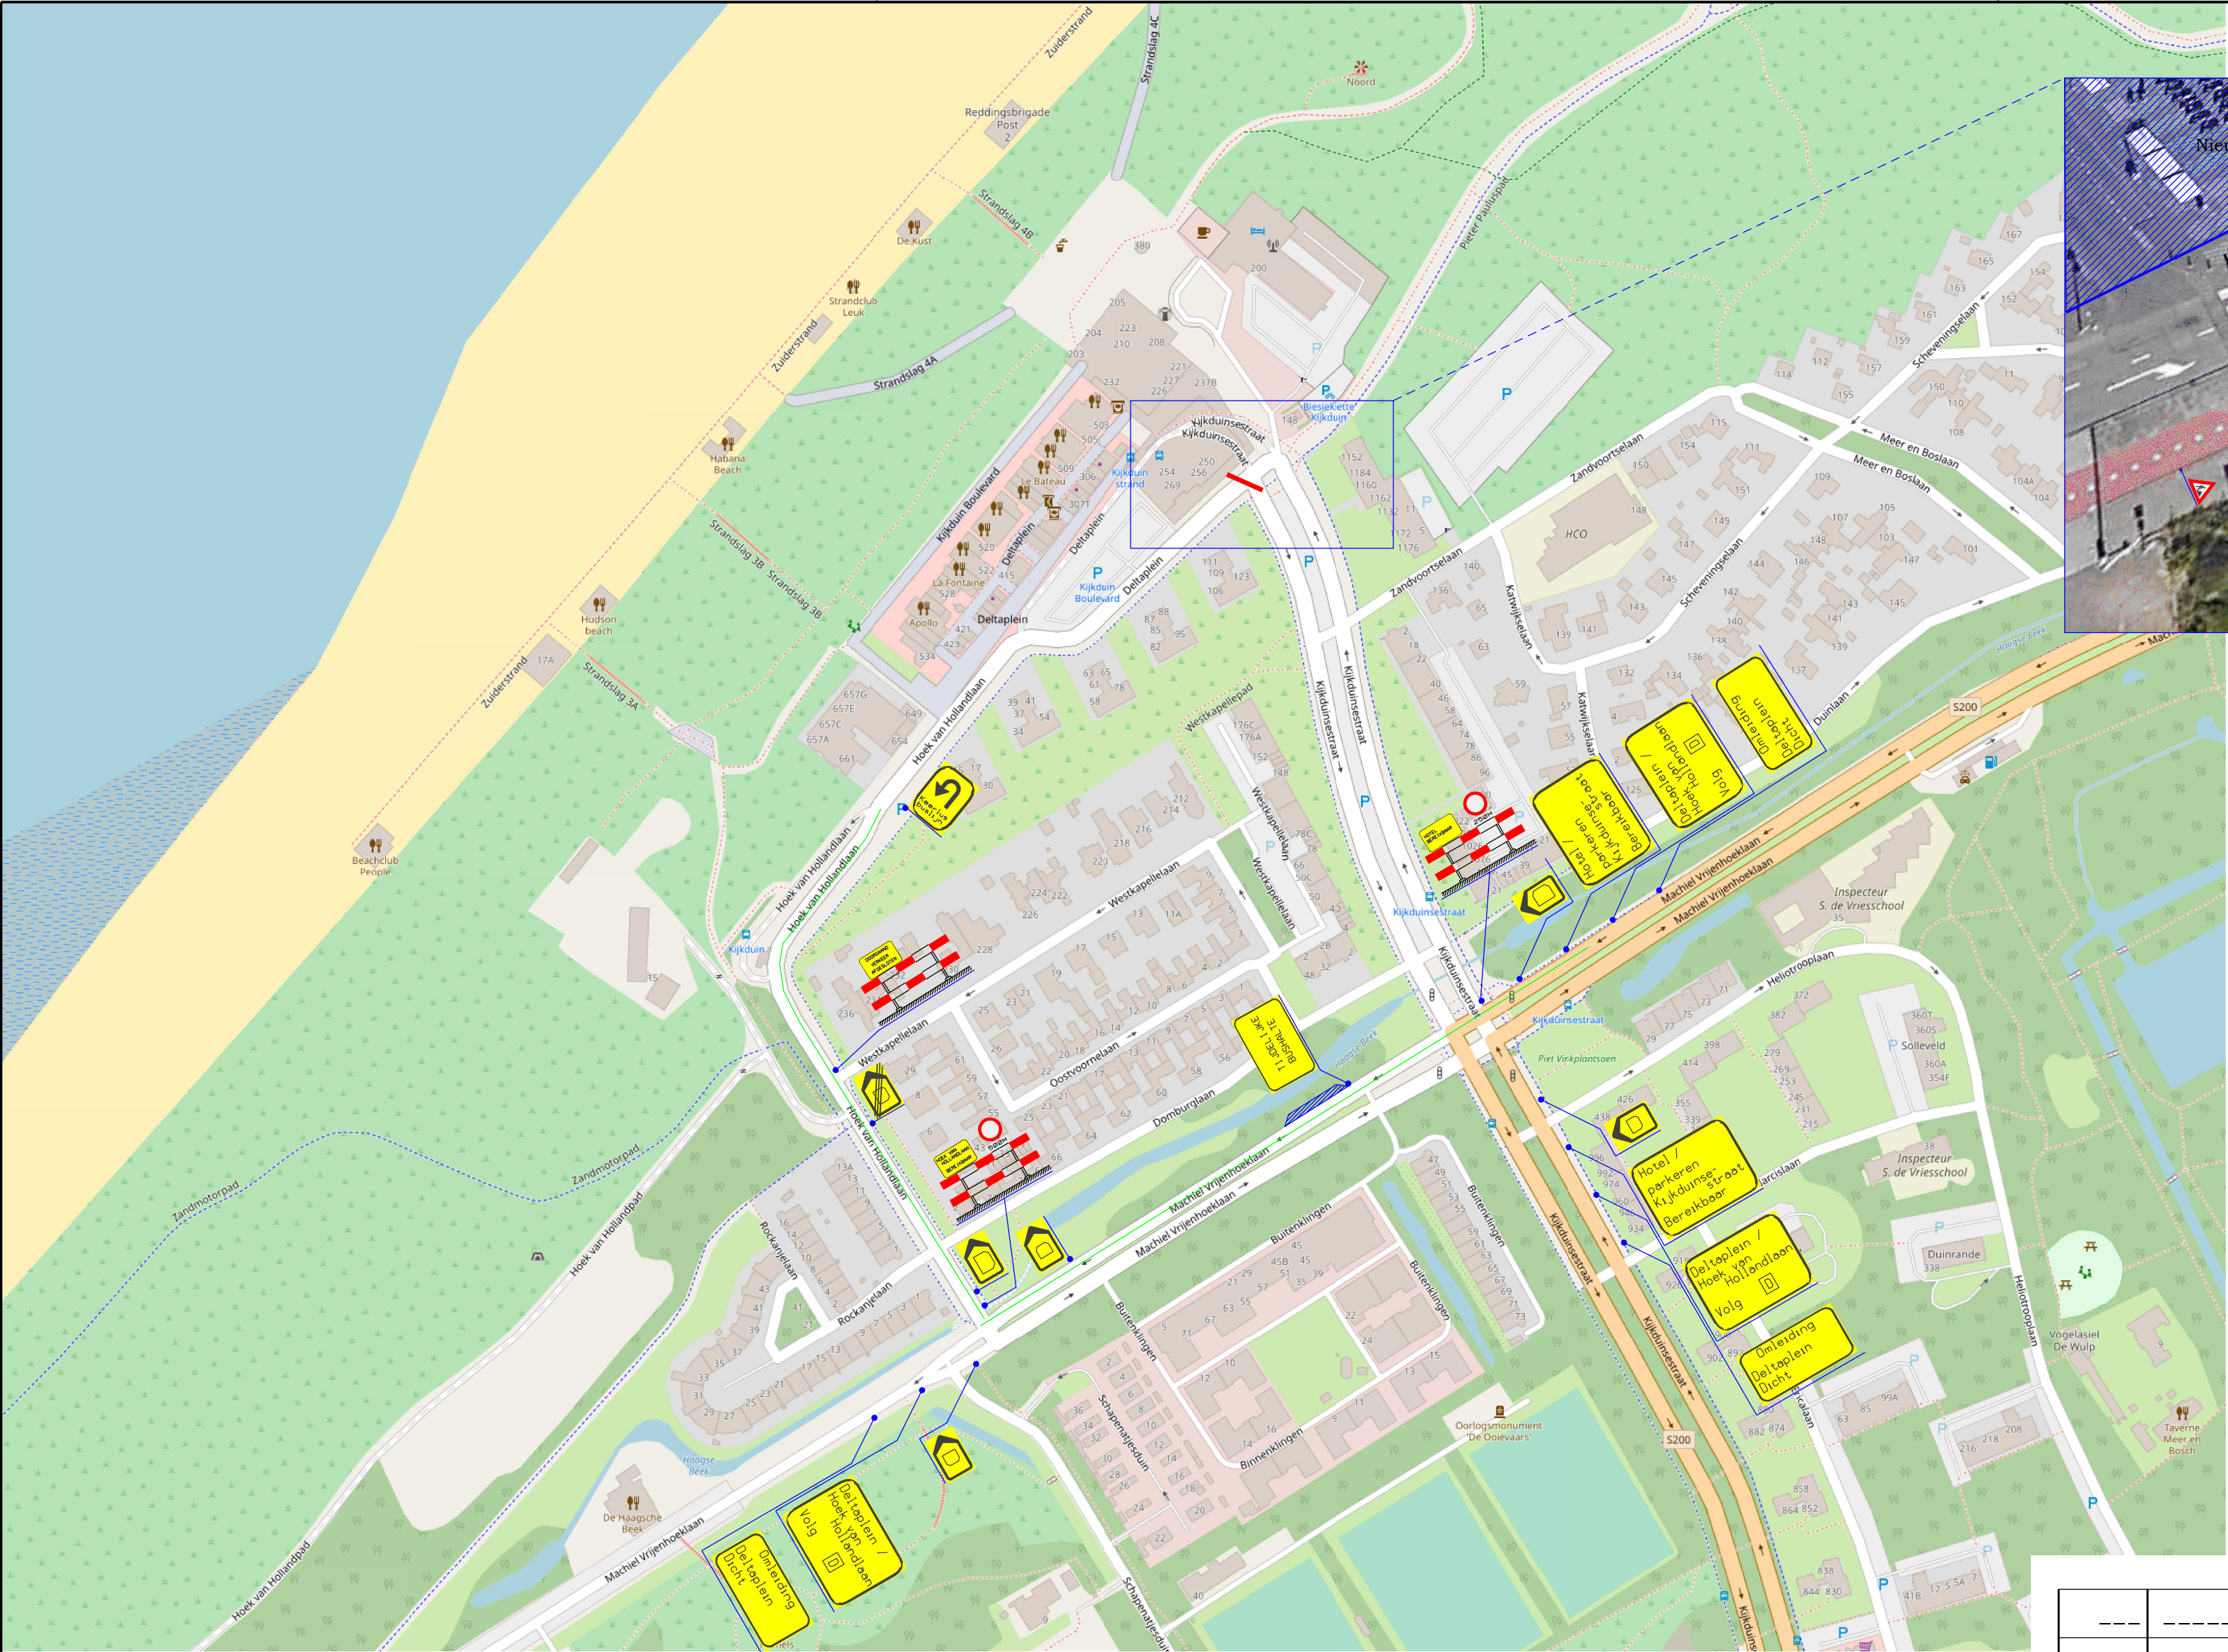

Busroute

Planning werkzaamheden fase 1 en 2
ma. week 11 t/m vr. week 15

Fase 1: week 11 t/m 13
Fase 2: week 14 en 15

Bron: openstreetmap			
1	23-01	Toev. tekstborden m. vrijenhl.+ afzethek	mb
Wijz.nr.	Datum	Omschrijving	Get.

Project: Aansluiten riolering op gemeentelijk riool

Omschrijving: VKM / Omleidingsplan Wk 14 en 15

Opdrachtgever: Bogaard Infra B.V.



Hovenierstraat 15
2671 DB Naaldwijk
tel: 0174-642070
www.w-sign.nl

Tekenaar: mb

Projectnummer:

Formaat: A1

Datum: 07-09-2018

Versie: V2