
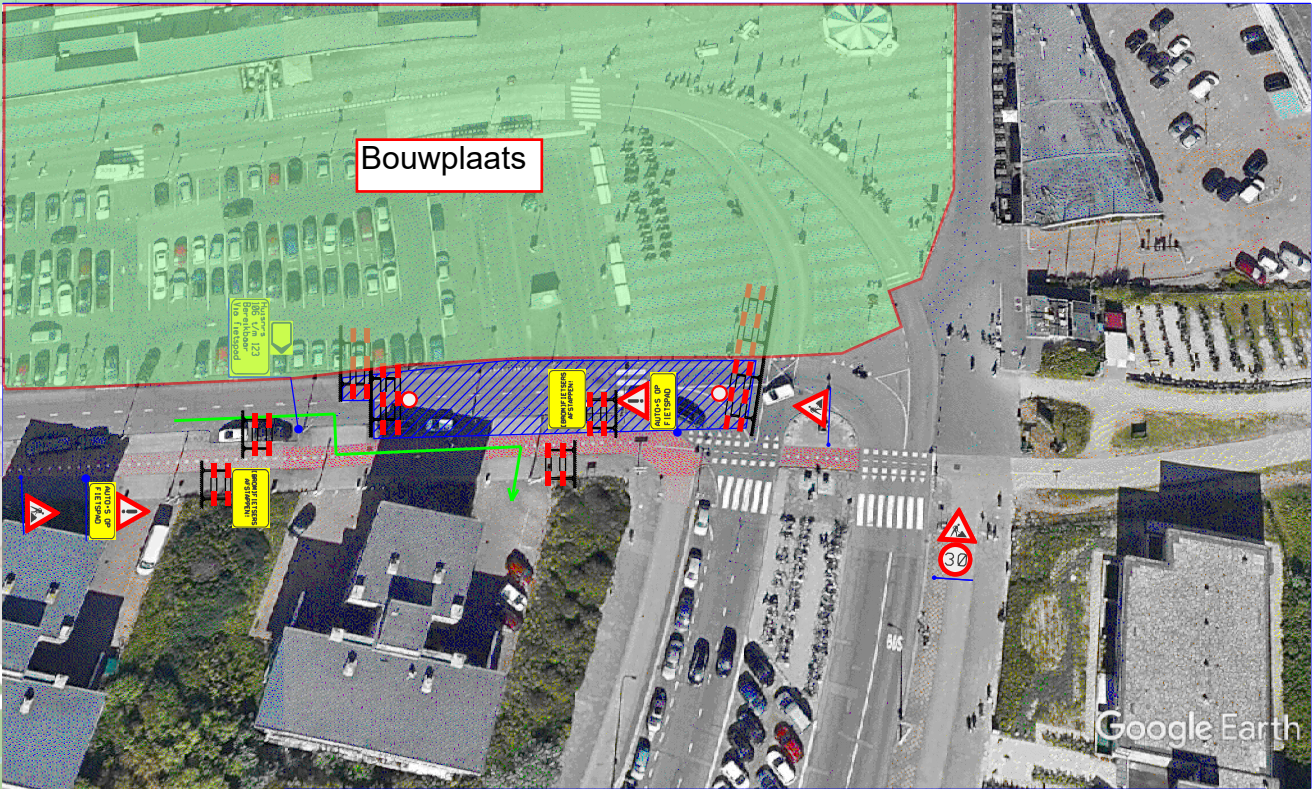


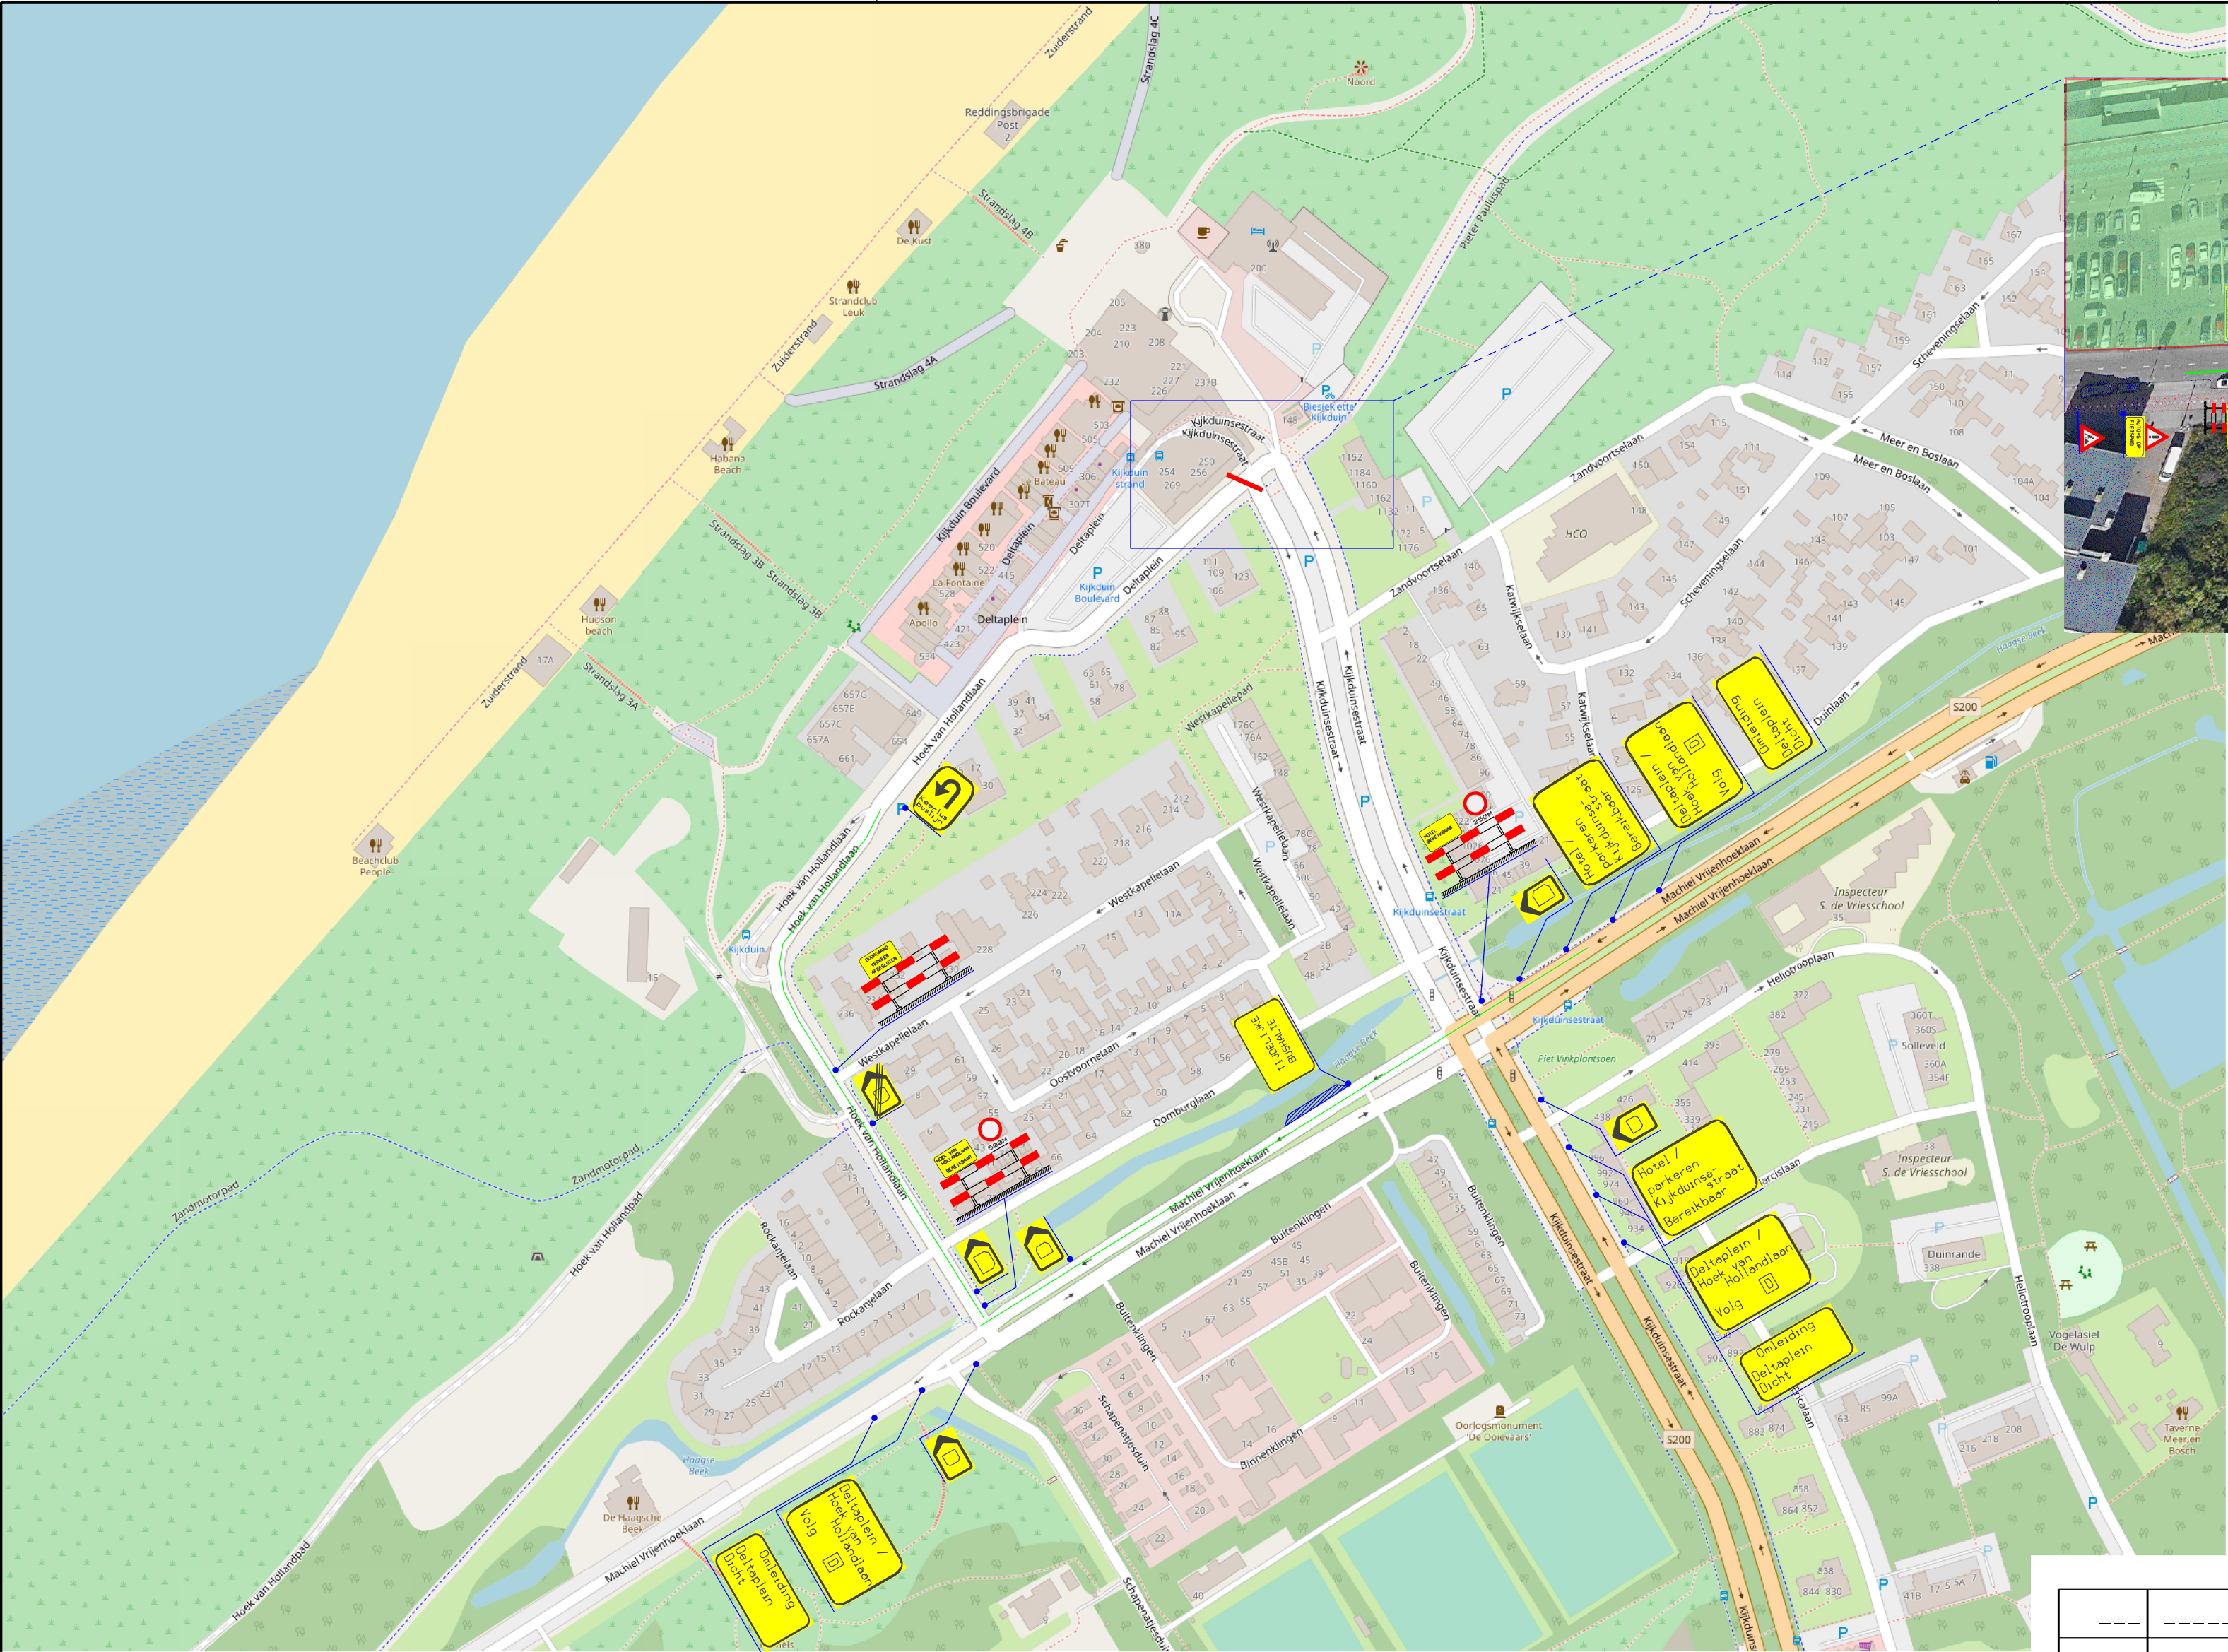

Busroute

Planning werkzaamheden fase 1 en 2
ma. week 11 t/m vr. week 15
Fase 1: week 11 t/m 13
Fase 2: week 14 en 15

Bron: openstreetmap

---	---	---	---
1	23-01	Toev. tekstborden en fietssluis	mb
Wijz.nr.	Datum	Omschrijving	Get.

Project: Aansluiten riolering op gemeentelijk riool

Omschrijving: VKM / Omleidingsplan Wk 11 t/m 13

Opdrachtgever: Bogaard Infra B.V.



Tekenaar:
mb

Formaat:
A1

Projectnummer:

Datum:
07-09-2018

Versie:
V1

Hovenierstraat 15
2671 DB Naaldwijk
tel: 0174-642070
www.w-sign.nl